

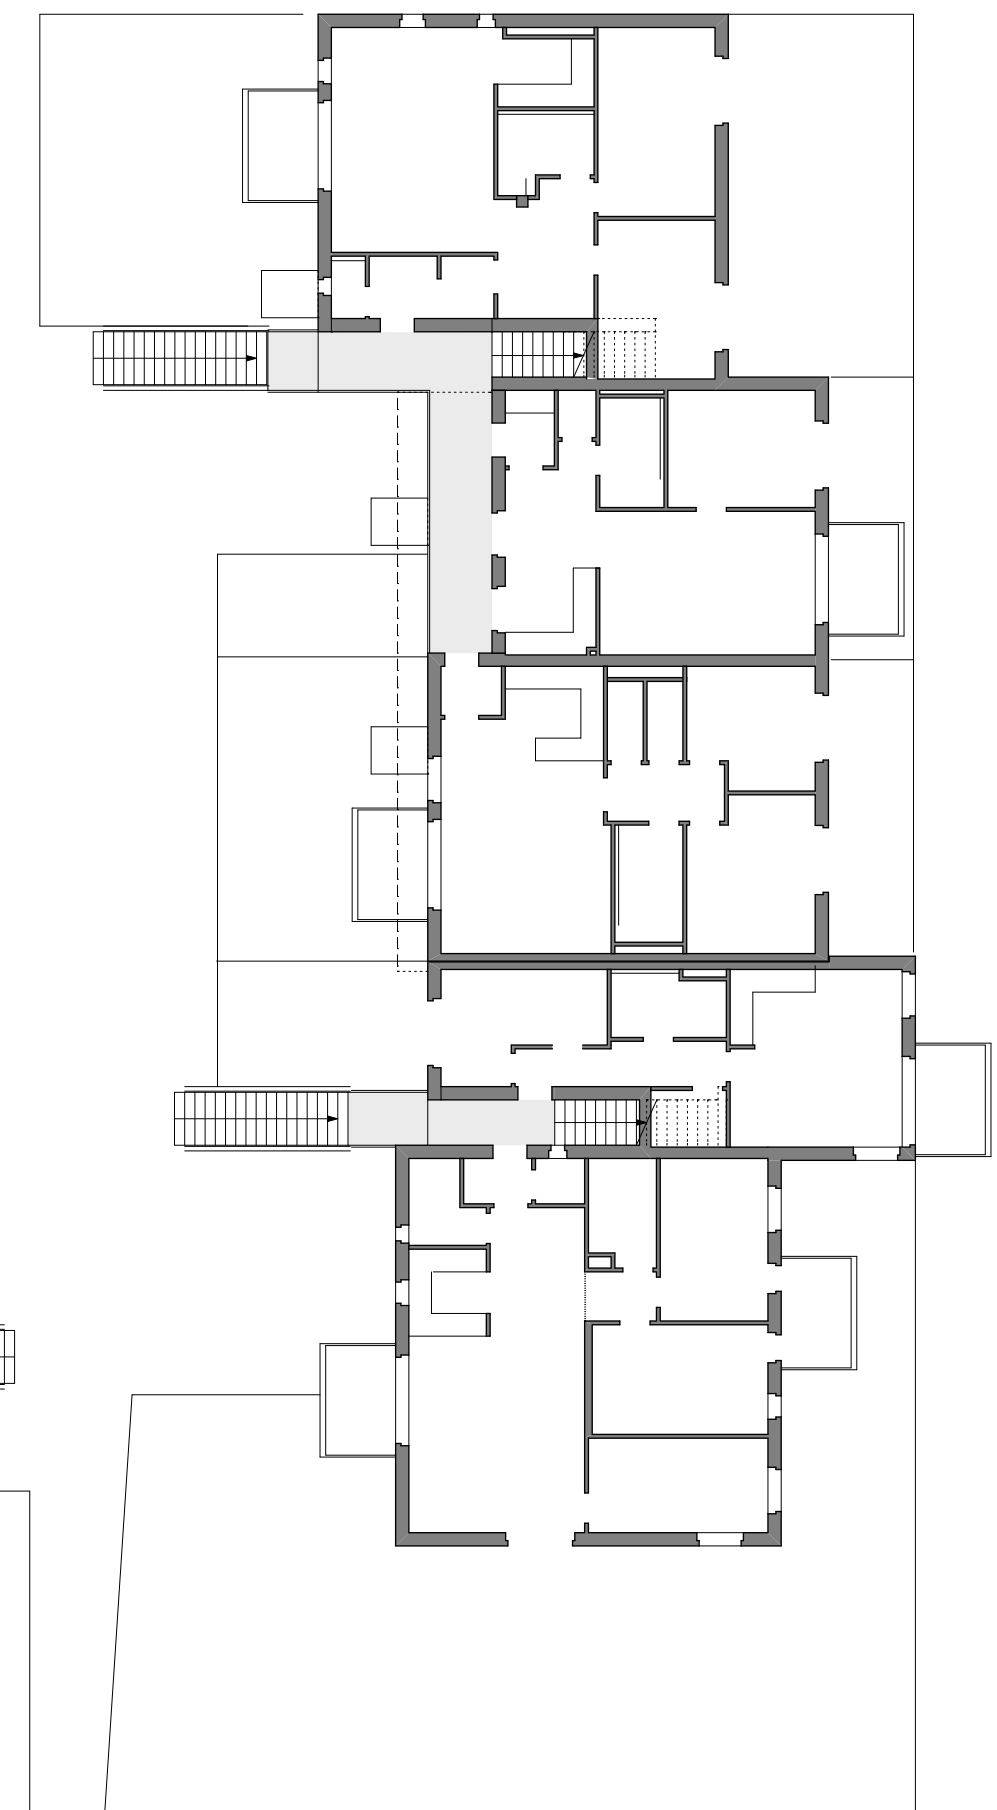
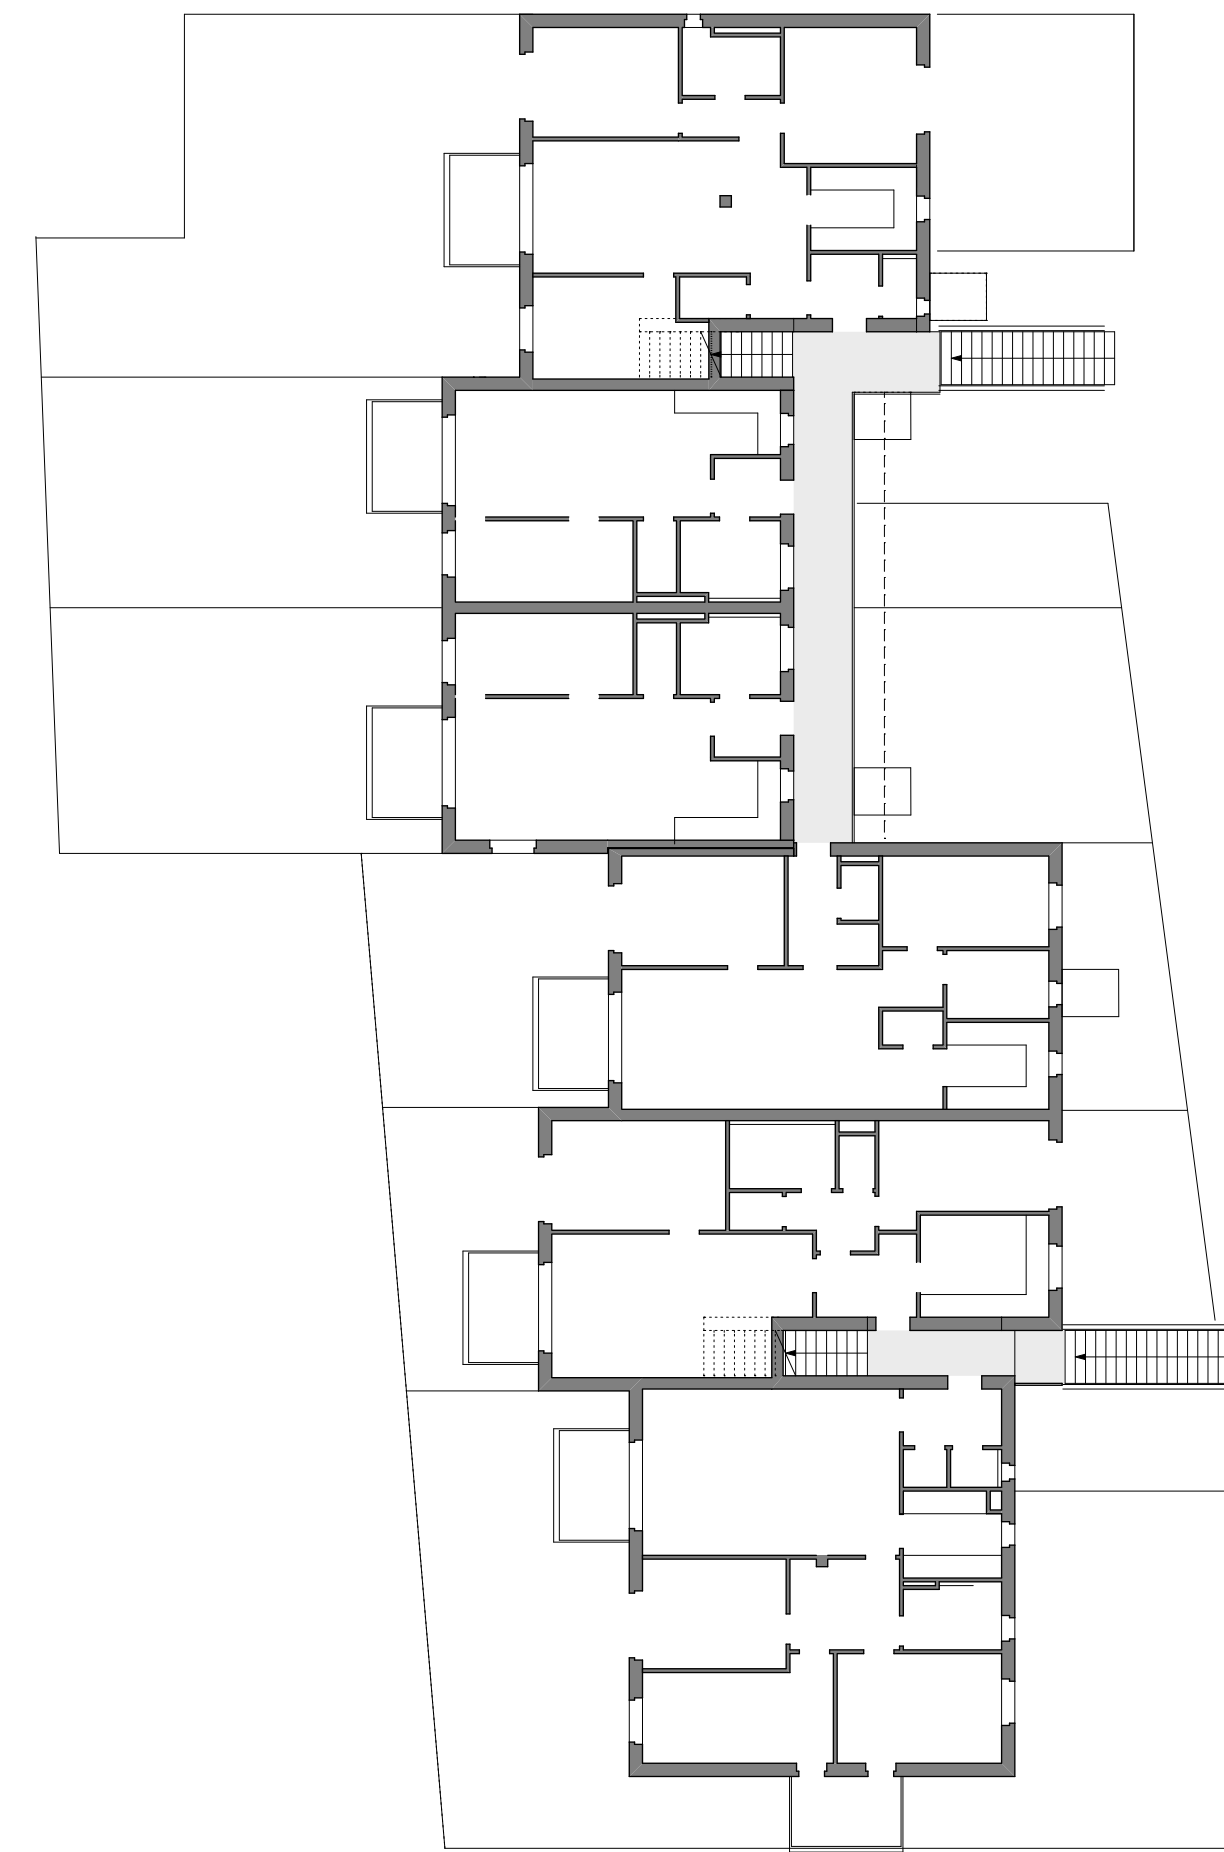




**Erdgeschoß
(Bauteil C)**

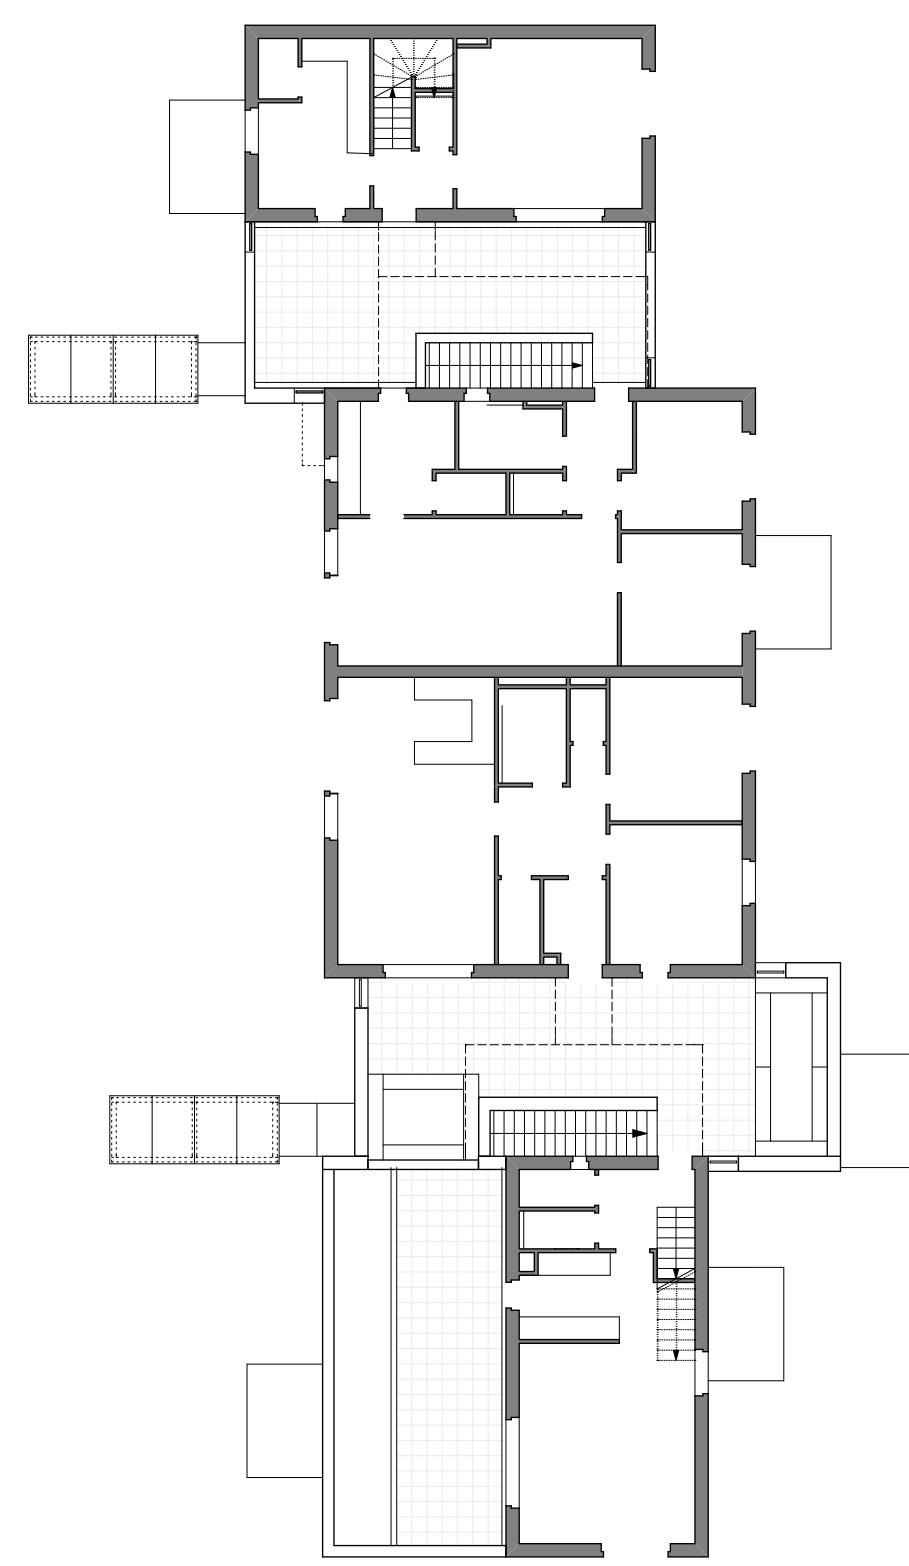


1. Obergeschoß

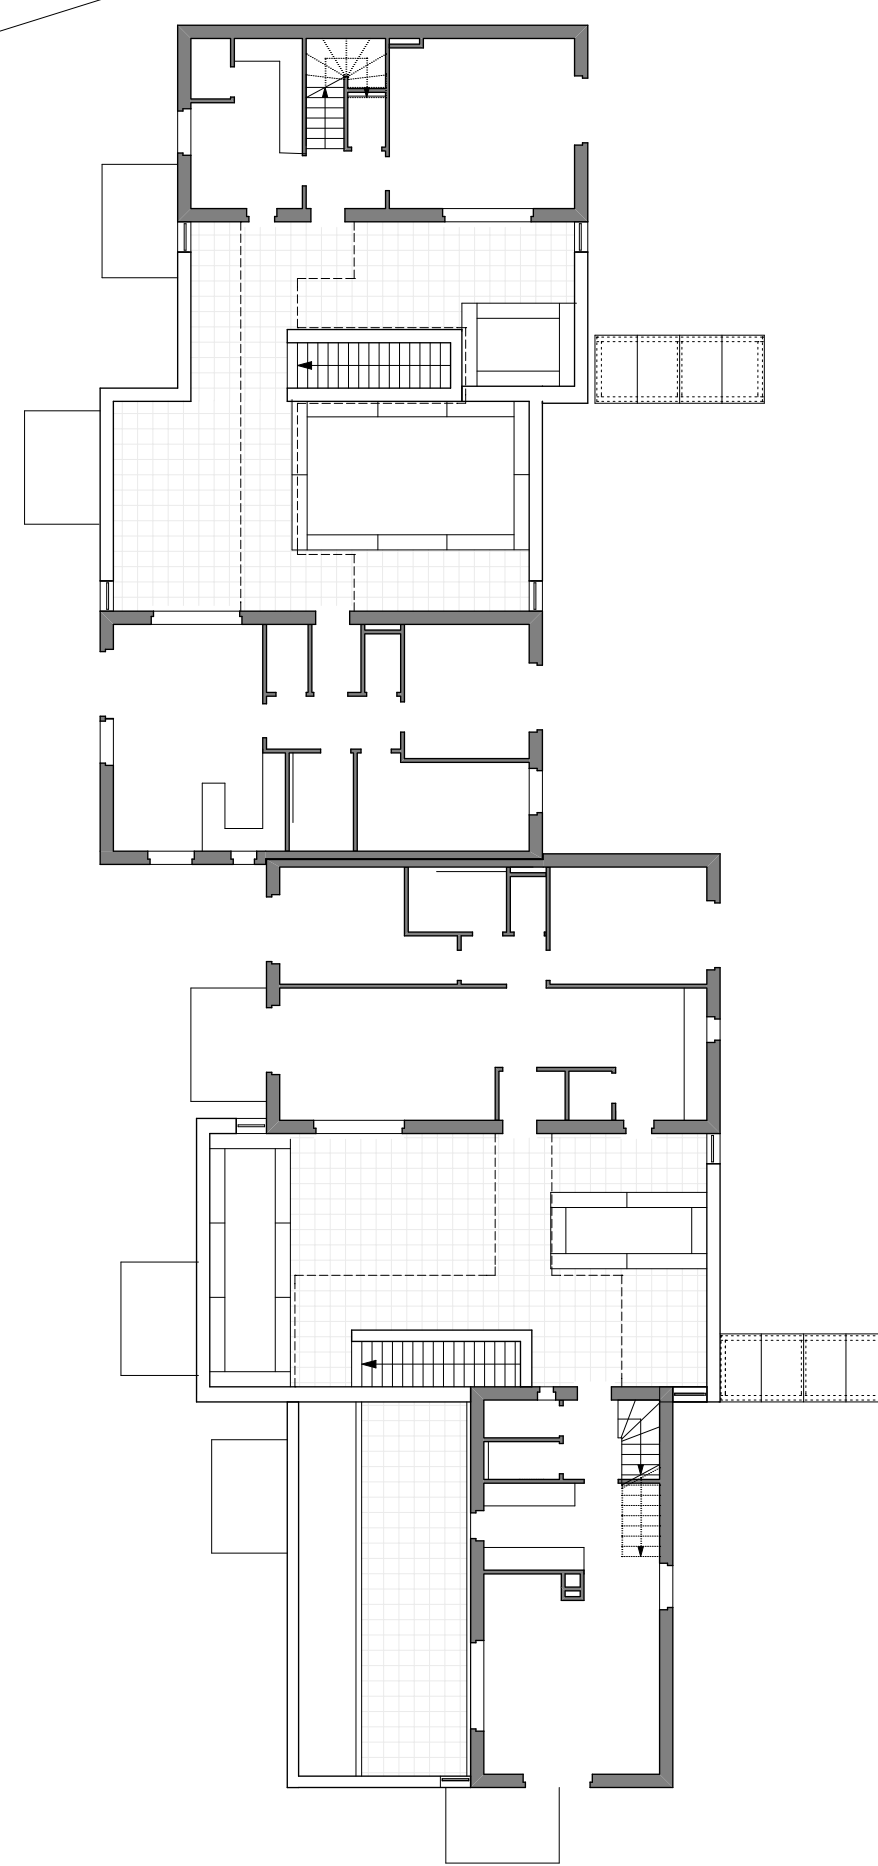

2. Obergeschoß

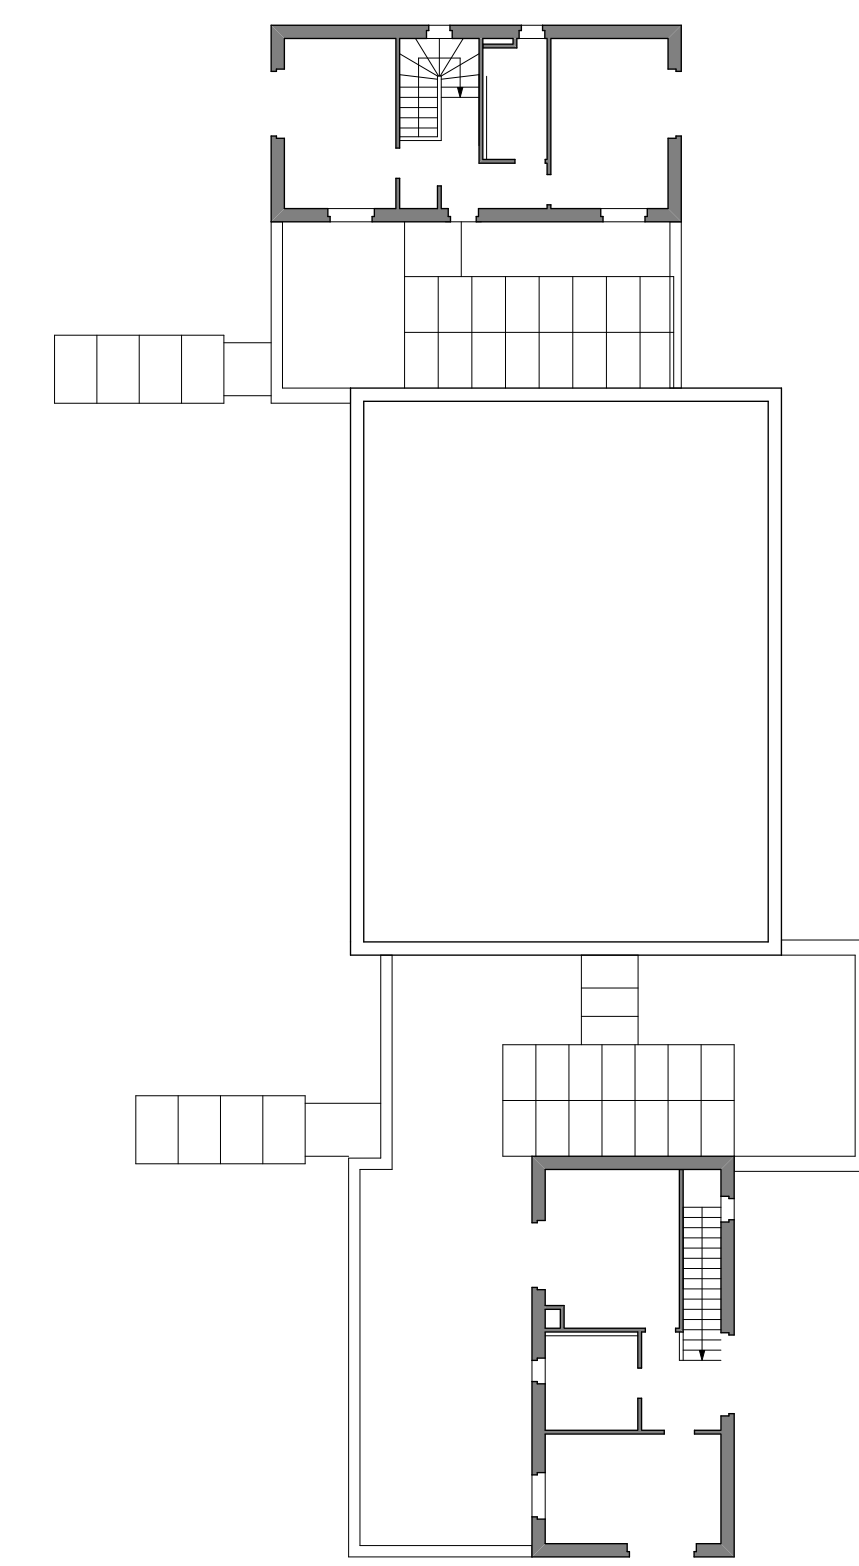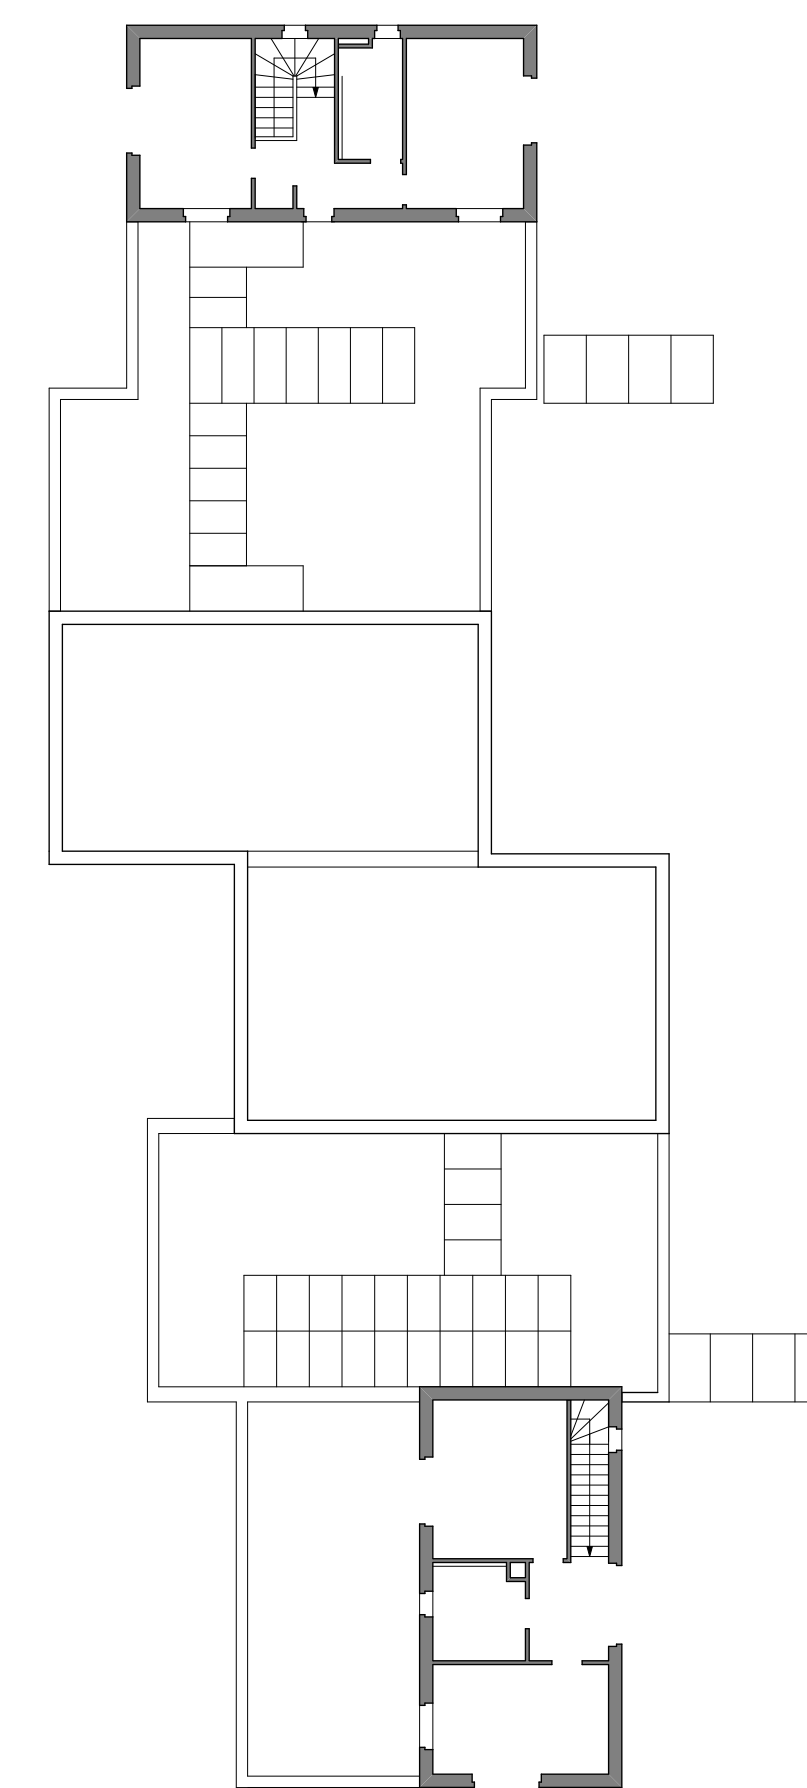

3. Obergeschoß

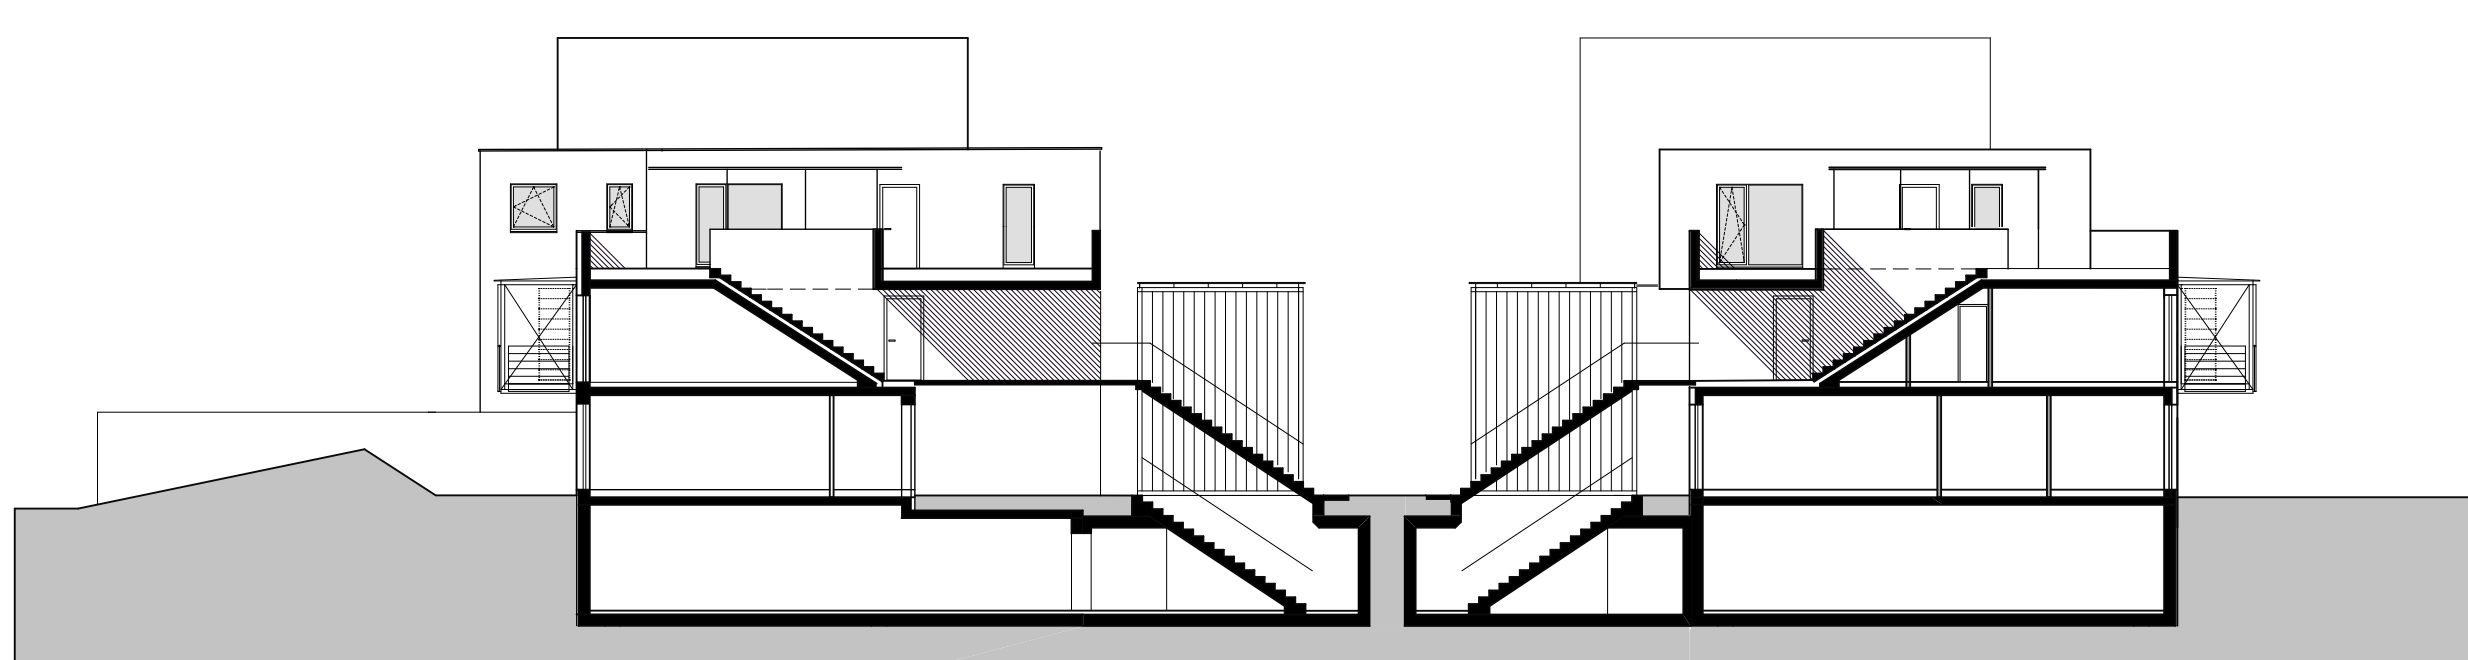

Bauteil C - Schnitt Stiege 2

